



LIMITA ZONEI INUNDABILE

Comuna BOTEȘTI

Legendă:


- Sirena electrica
- Sirena electronica
- Zone inundabile
- Zone cazare persoane
- Zone adăpost animale
- Diguri
- Benzi inundabile apreciate cu asigurarea de 1%
- Benzi inundabile apreciate în regim natural
- Benzi inundabile apreciate la rupere dig
- Poduri CF
- Cai ferate
- Drum european (E)
- Drum județean (DJ)
- Drum comunal (DC)
- Pod, podet pe E
- Pod, podet pe DJ
- Pod, podet pe DC
- Pod, podet pe DS
- Pod, podet pe E afectat
- Pod, podet pe DJ afectat
- Pod, podet pe DC afectat
- Pod, podet pe DS afectat
- Rețea hidrografică - traseu actual
- Ape necodificate
- Scurgeri de pe versanți
- Lacuri artificiale
- Delimitare U.A.T.
- Delimitare județe



Administrația Bazinală de Apă Siret BACĂU
Sistemul de Gospodărie a Apelor NEAMȚ

Scara 1:25000

500 0 500 1000 Meter

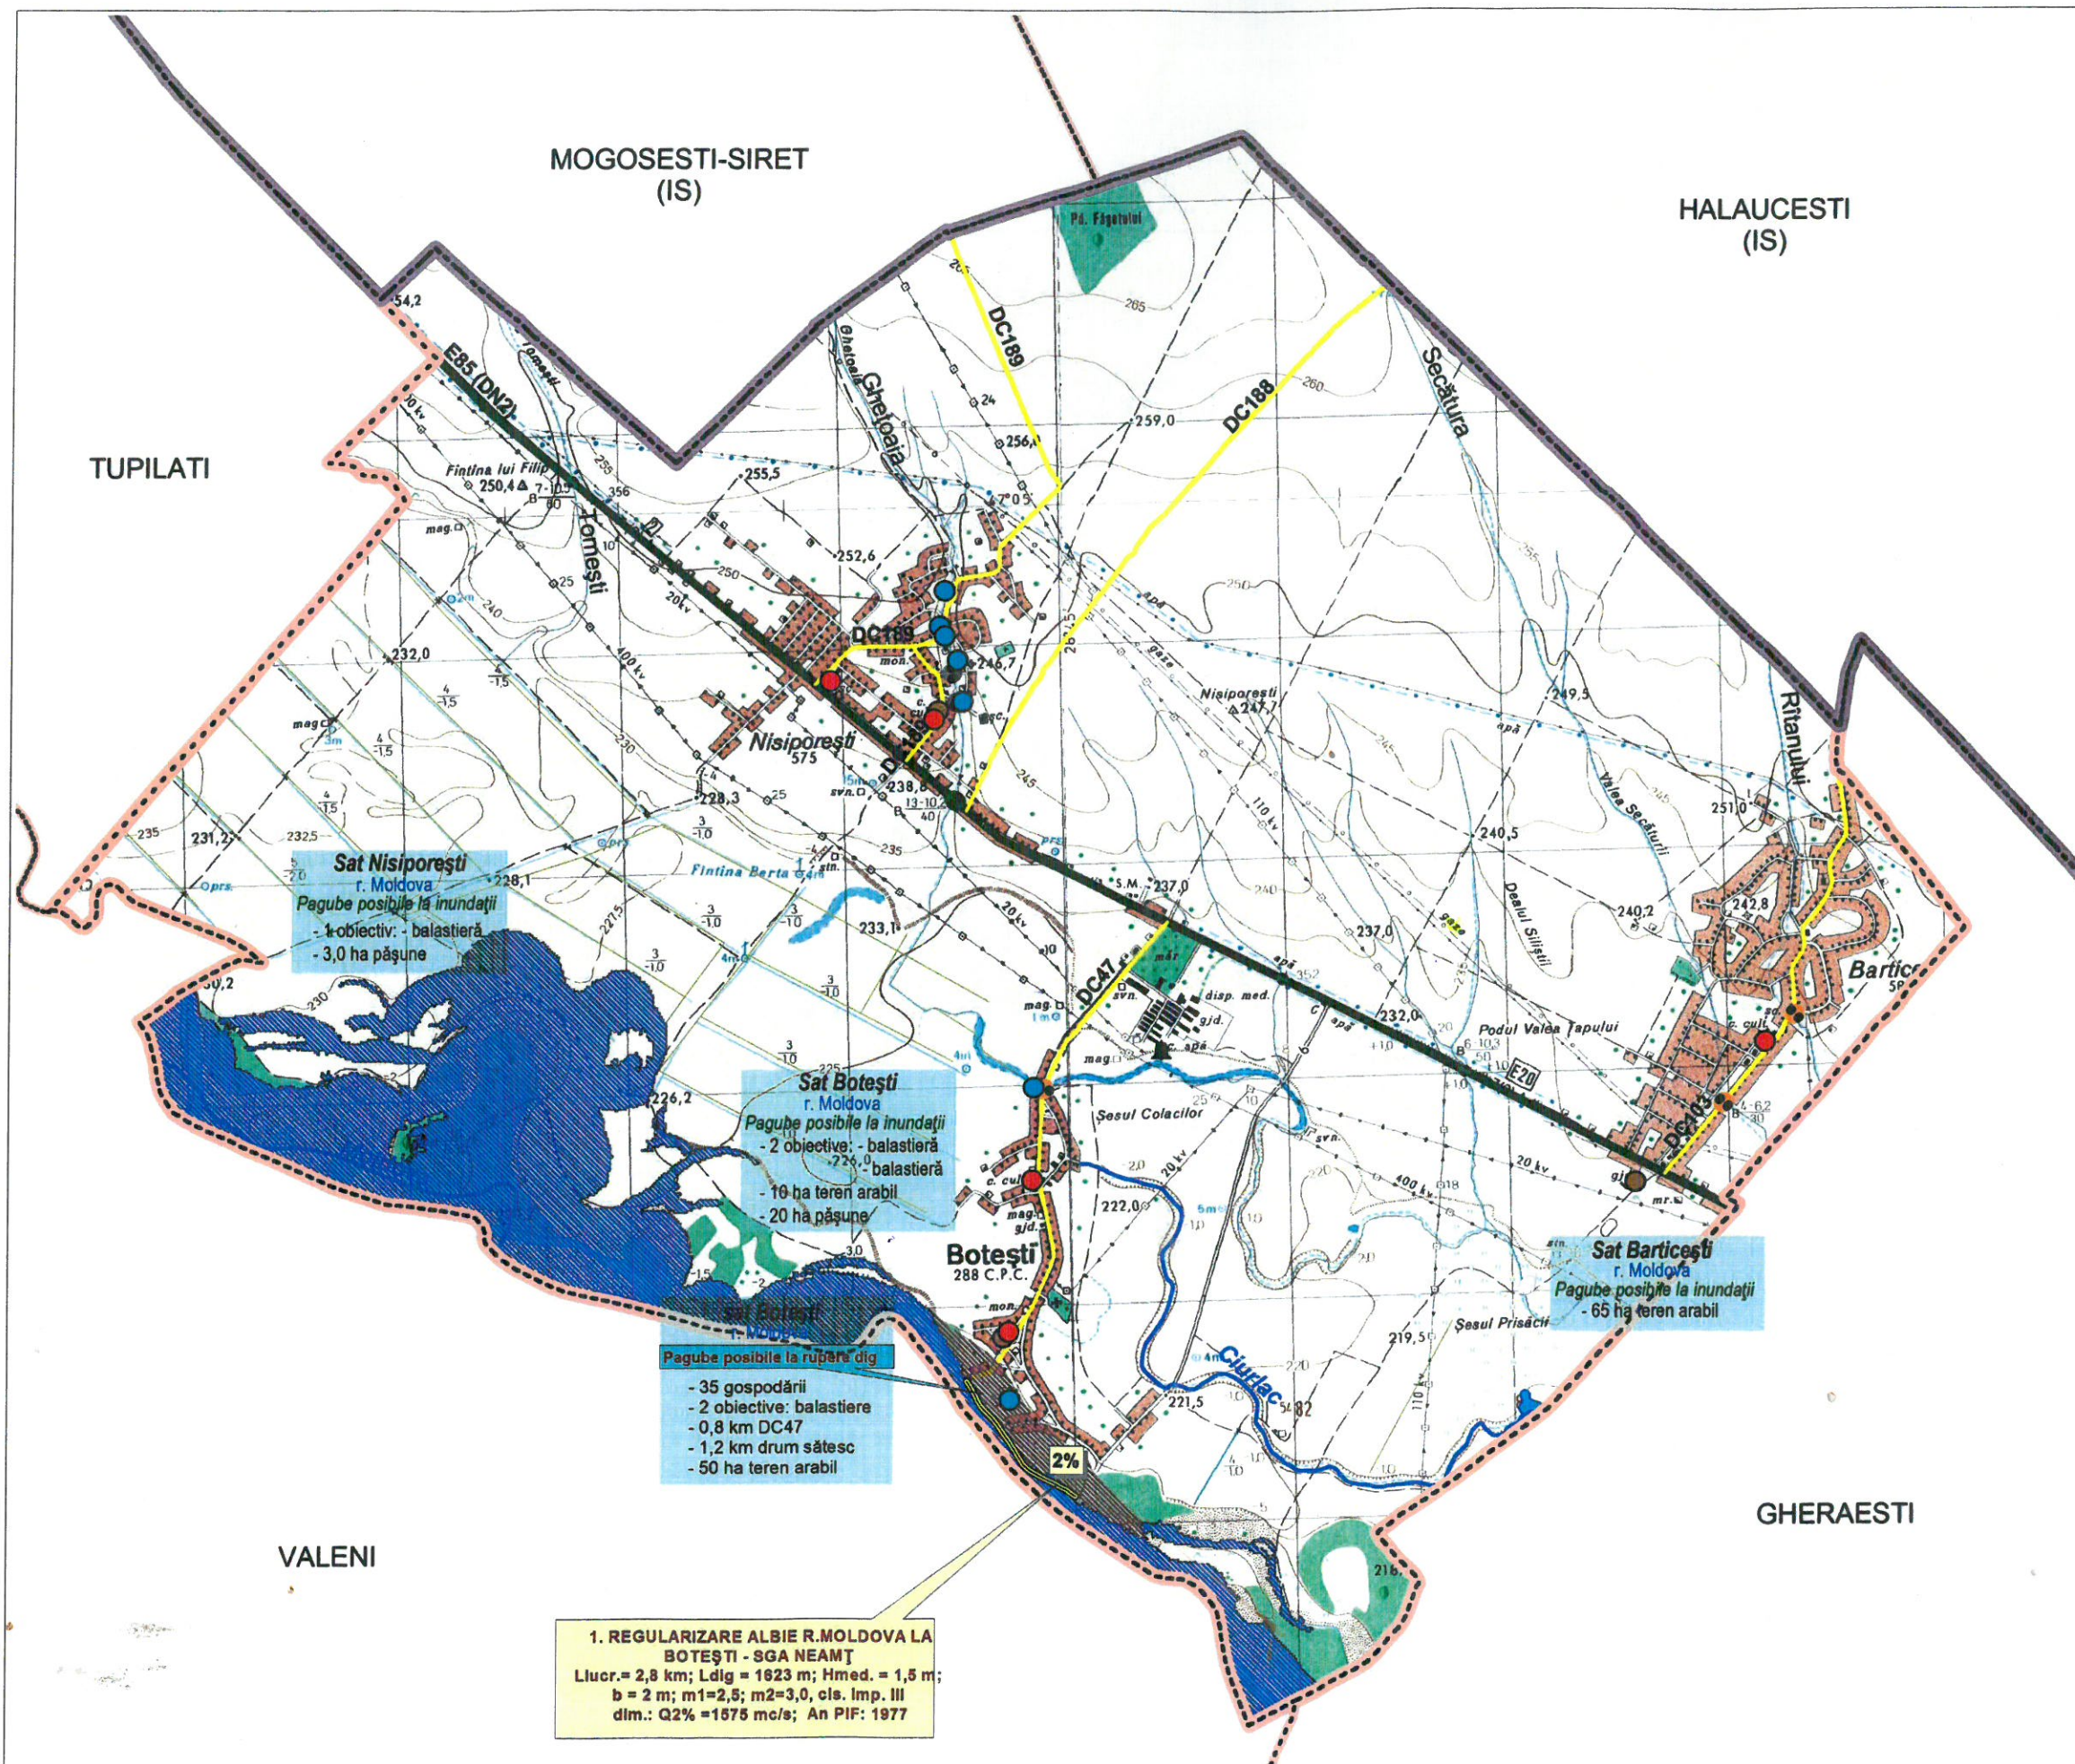

1. REGULARIZARE ALBIE R. MOLDOVA LA
BOTEȘTI - SGA NEAMȚ
Llucr. = 2,8 km; Ldlg = 1623 m; Hmed. = 1,5 m;
b = 2 m; m1 = 2,5; m2 = 3,0, cls. Imp. III
dim.: Q2% = 1575 mc/s; An PIF: 1977